


〔 宿 泊 室 ベ ッ ド 配 置 図 〕

ろ う か

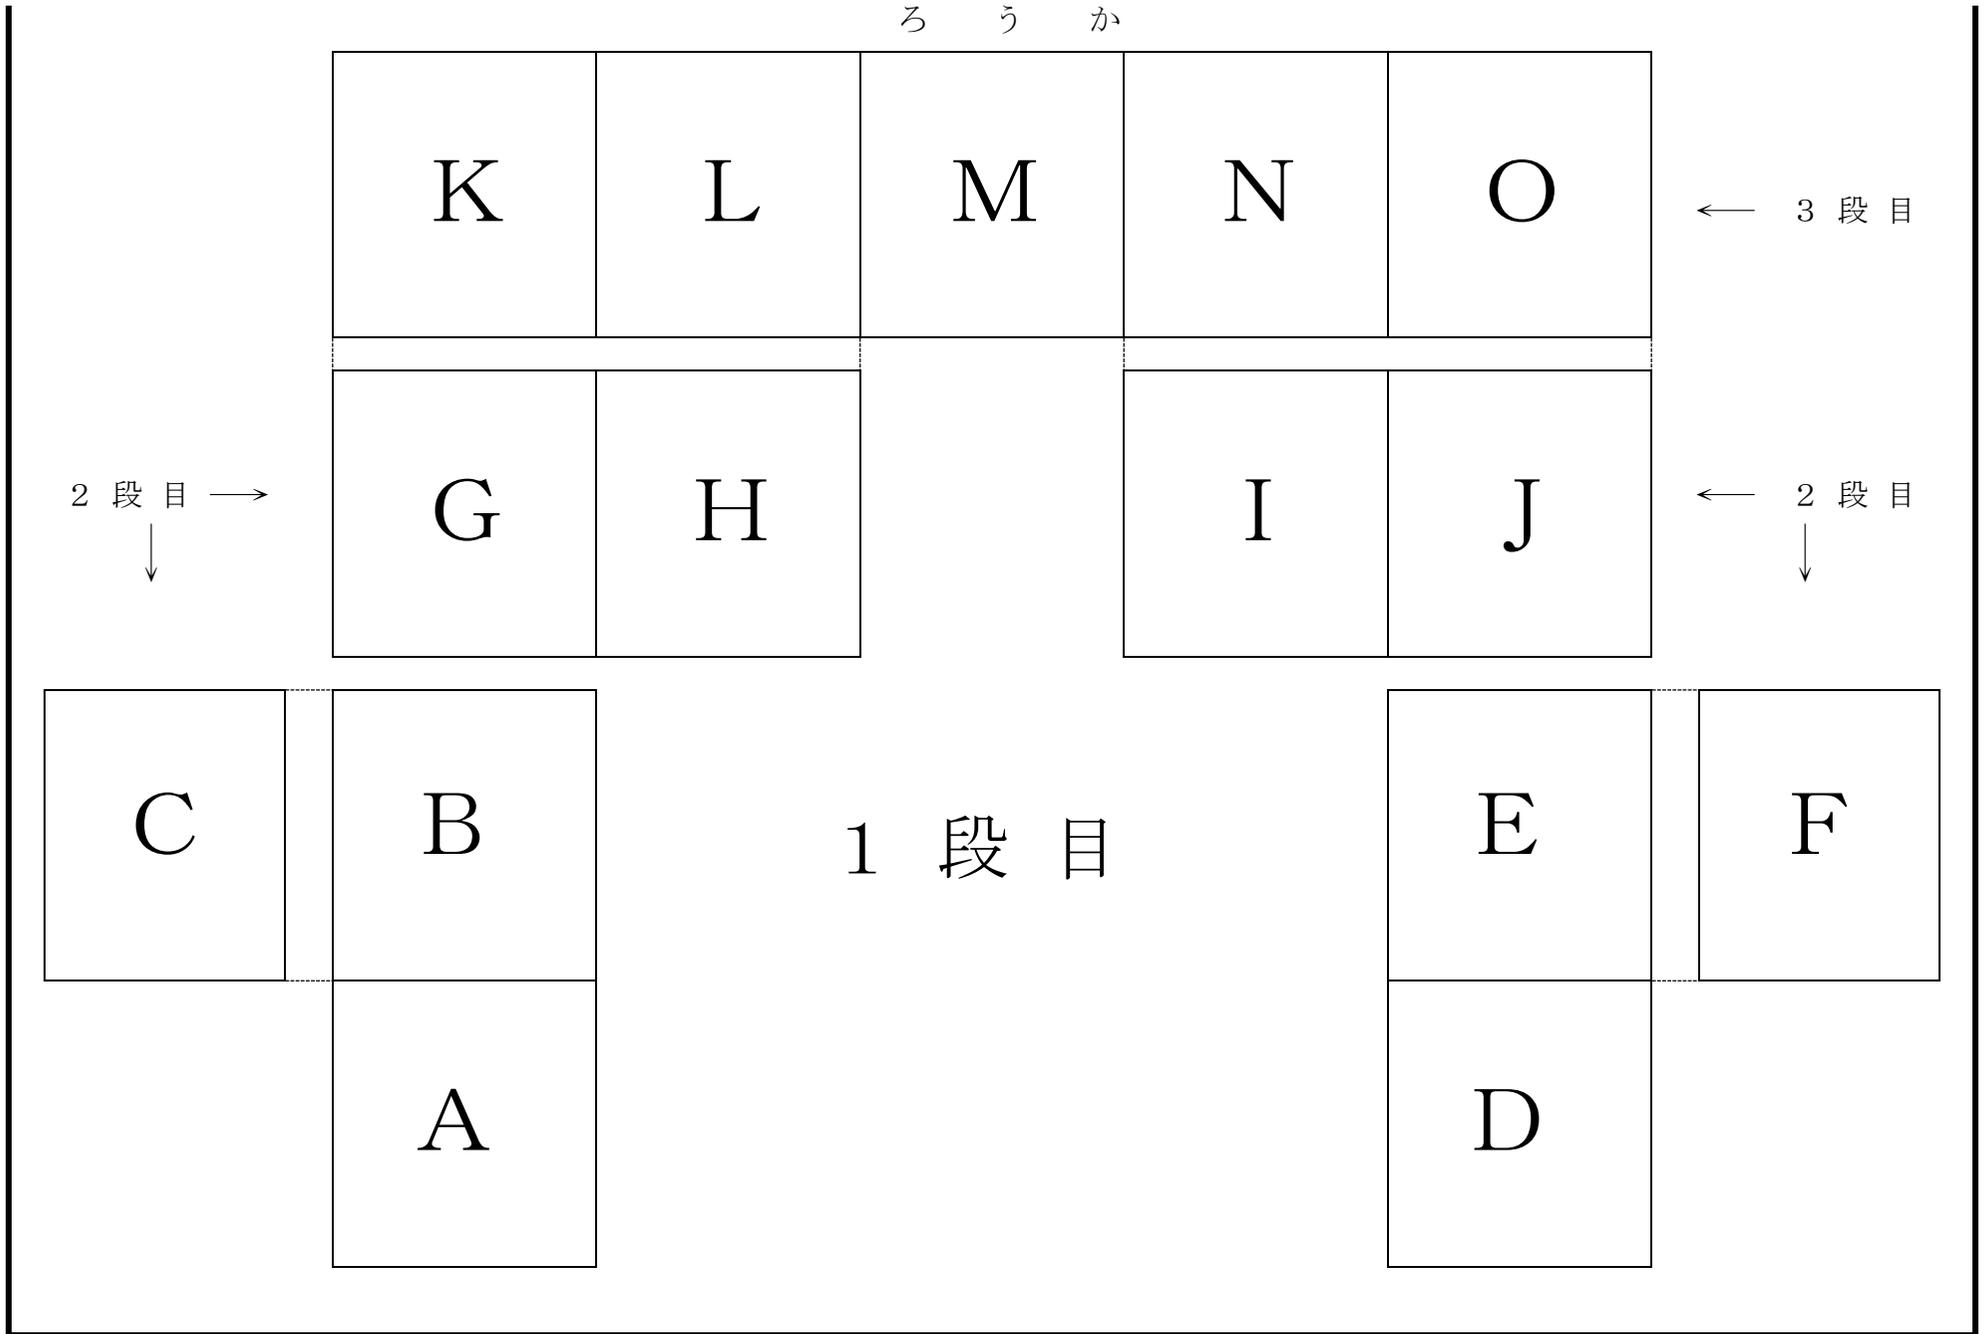

テ ラ ス